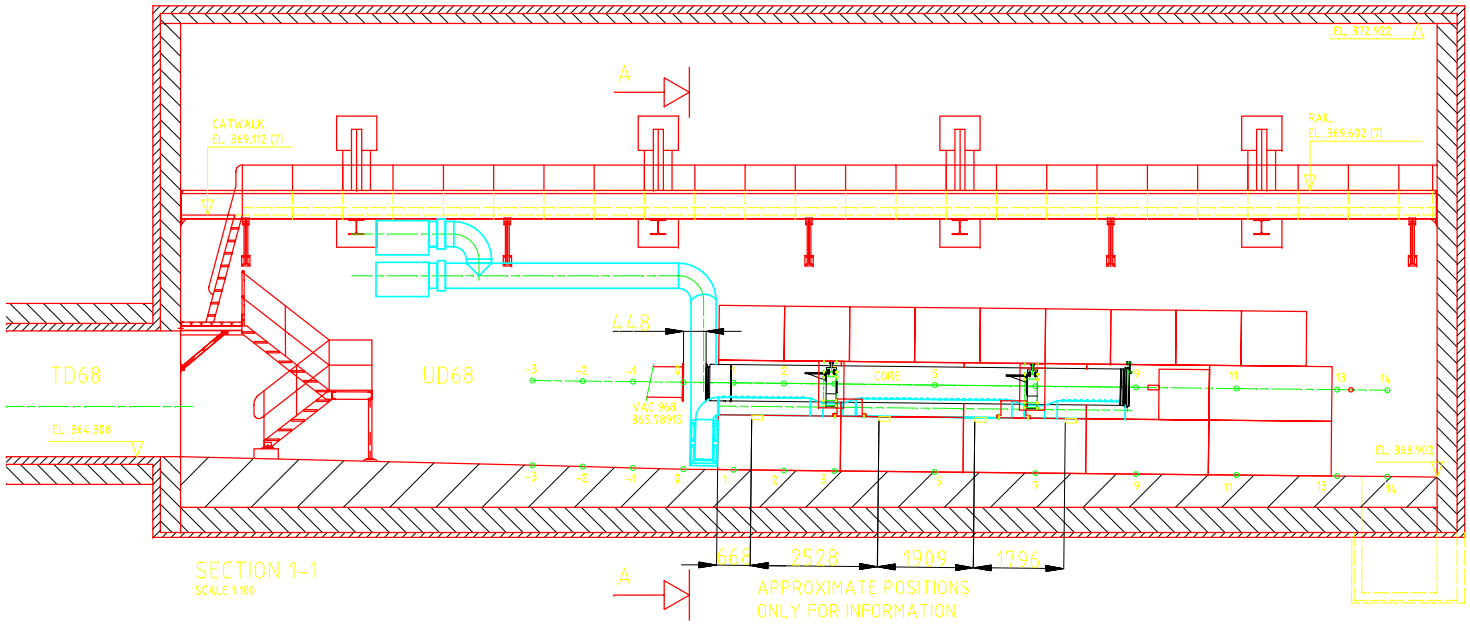

SECTION 1-1
SCALE 1:100

BLM INFORMATIONS: SEE AB/BI DOCUMENTATION
INFORMATIONS BLM: VOIR DOCUMENTATION AB/BI

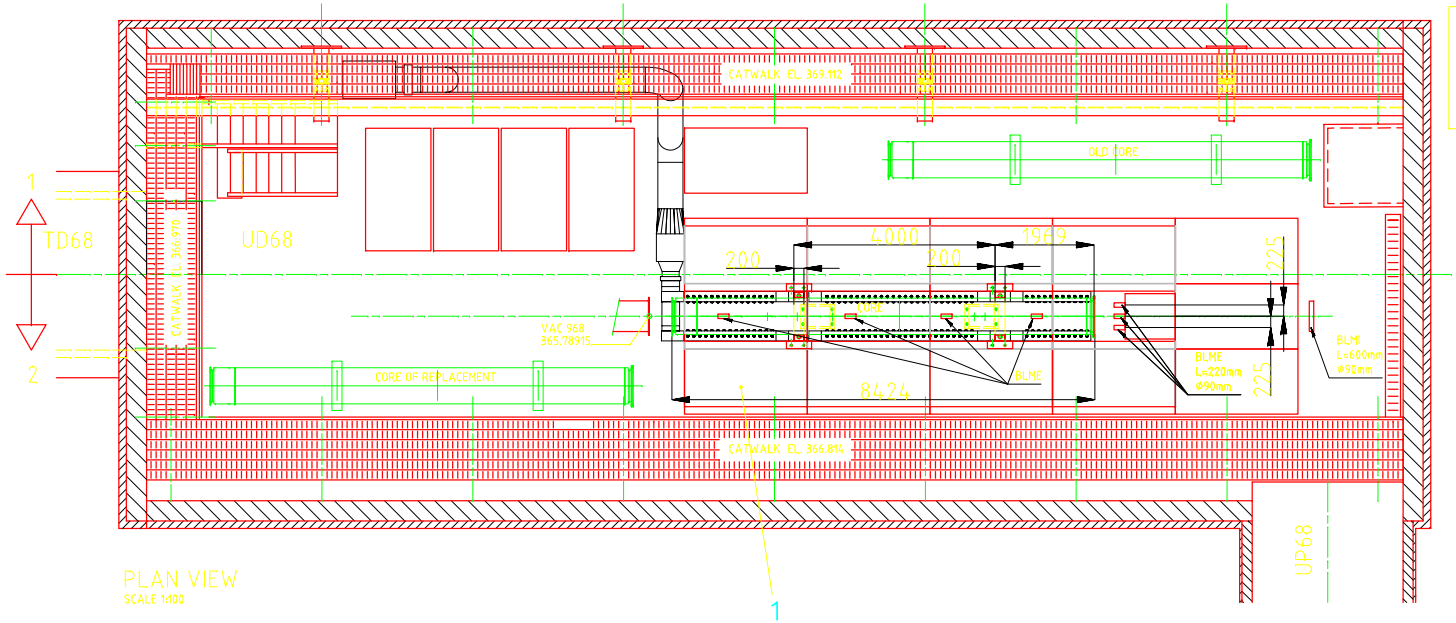

PLAN VIEW
SCALE 1:100

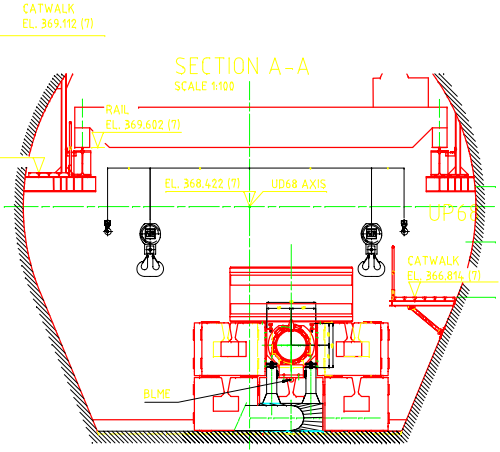

SECTION A-A
SCALE 1:100

IND.	DATE	NOM/NAME	ZONE	MODIFICATION
E	2007-01-15	V. MAIRE		UPDATE
D	2006-01-20	V. MAIRE		UPDATE
C	2006-02-16	MUNDA		UPDATED
B	2005-12-06	MUNDA		UPDATED
A	2005-10-18	MUNDA		UPDATED

QUANT.	DESCRIPTION	POS	MAT.	OBSERVATIONS	REF.CERN
1	UD68 SHIELDING ASSEMBLY	1		LHCTDE__0020	
1	ENSEMBLE BLINDAGE UD68	1		LHCTDE__0020	
ENS/ASS			S.ENS/S.ASS		

Dump for LHC Ejected Beam, External

TDE UD68 ASSEMBLY
ASSEMBLY
ENSEMBLE TDE UD68
ENSEMBLE

ECHELLE SCALE 1:50

DES/DRA	N.MUNDA	2005-08-04
CONTROLLED	V.MAITRE	2007-03-02
RELEASED	D.GRENIER	2007-03-05
APPROVED	-	-

LHCVTDE__0XTDE__001
REMPLACE/REPLACES

RELEASED BY PROJECT ENGINEER | FOR EXECUTION | QAC B | LHCTDE__0001 | SIZE 1 | IND. E

DESSIN, RUGOSITE, TOLERANCES SELON NORME ISO
DRAWING, ROUGHNESS, TOLERANCES ACCORDING TO ISO STANDARDS

ORGANISATION EUROPEENNE POUR LA RECHERCHE NUCLEAIRE
EUROPEAN ORGANIZATION FOR NUCLEAR RESEARCH

Ce dessin ne peut être utilisé à des fins commerciales sans autorisation écrite
This drawing may not be used for commercial purposes without written authorisation